


Plan zagospodarowania terenu szpitala - Lokalizacja przepompowni

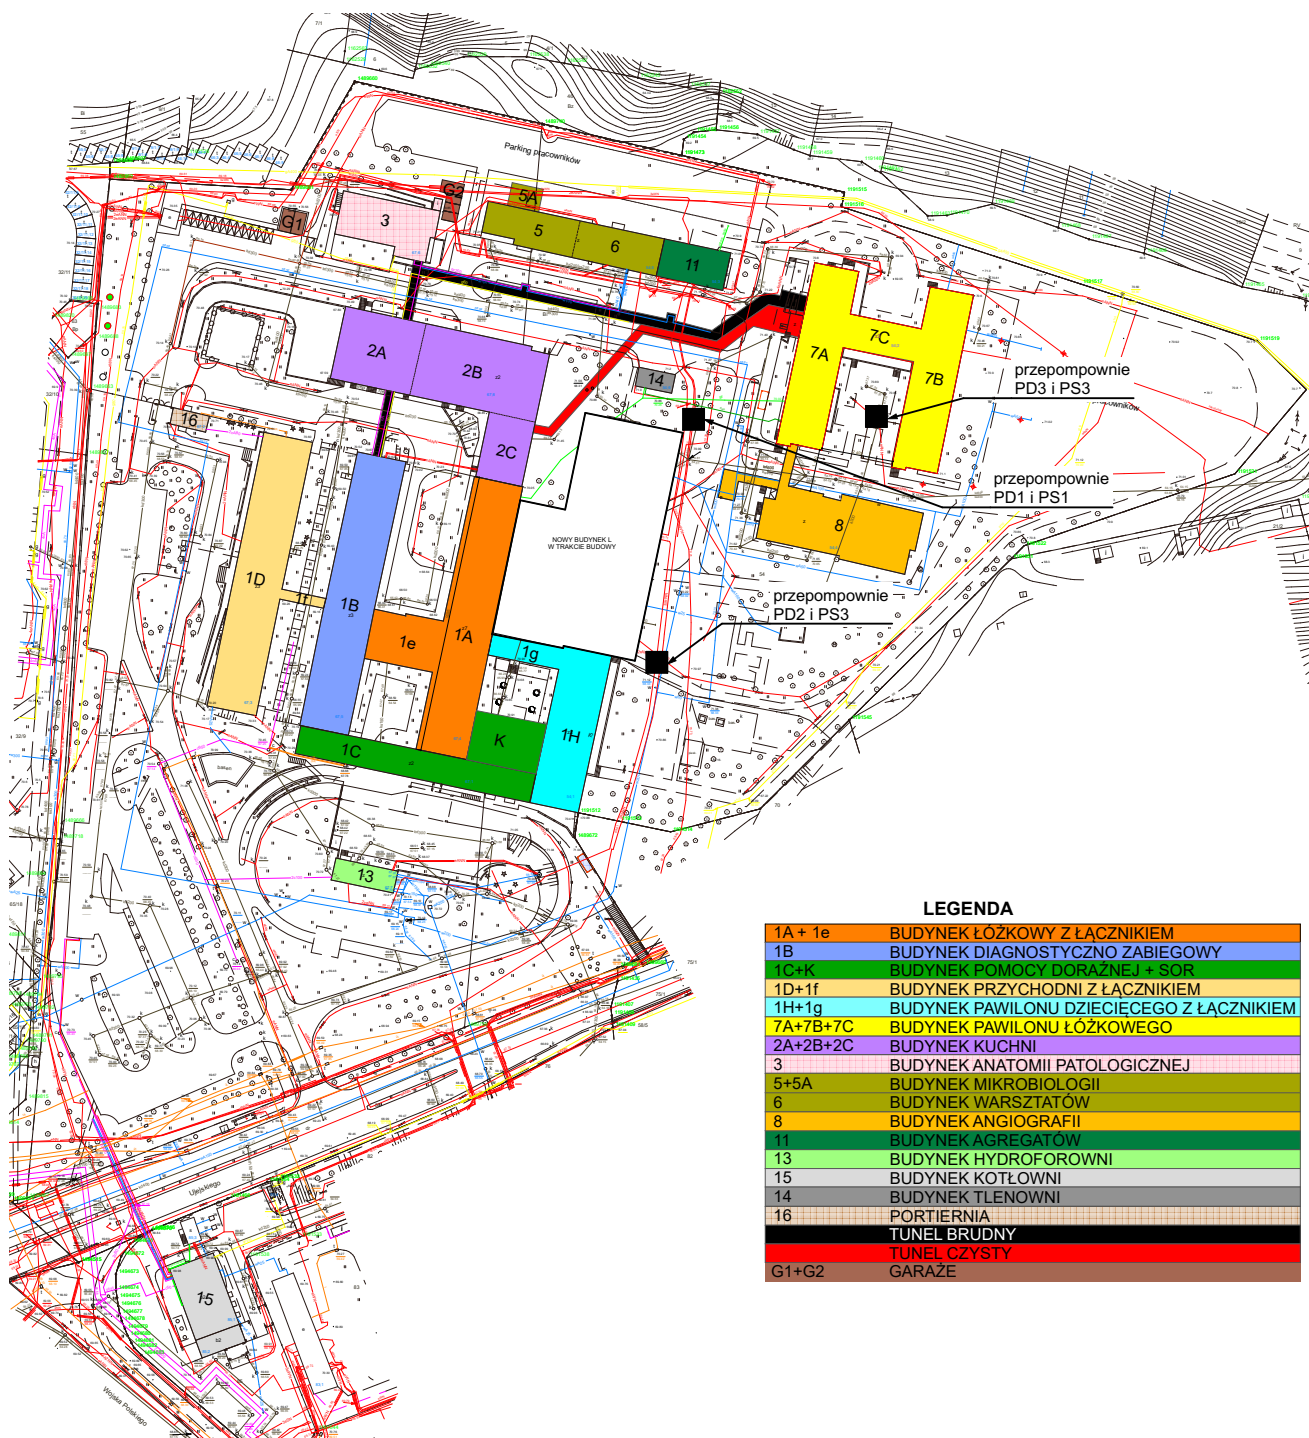

LEGENDA

1A + 1e	BUDYNEK ŁÓŻKOWY Z ŁĄCZNIKIEM
1B	BUDYNEK DIAGNOSTYCZNO ZABIEGOWY
1C+K	BUDYNEK POMOCY DORAŻNEJ + SOR
1D+1f	BUDYNEK PRZYCHODNI Z ŁĄCZNIKIEM
1H+1g	BUDYNEK PAWILONU DZIECIECEGO Z ŁĄCZNIKIEM
7A+7B+7C	BUDYNEK PAWILONU ŁÓŻKOWEGO
2A+2B+2C	BUDYNEK KUCHNI
3	BUDYNEK ANATOMII PATOLOGICZNEJ
5+5A	BUDYNEK MIKROBIOLOGII
6	BUDYNEK WARSZTATÓW
8	BUDYNEK ANGIOGRAFII
11	BUDYNEK AGREGATÓW
13	BUDYNEK HYDROFOROWNI
15	BUDYNEK KOTŁOWNI
14	BUDYNEK TLENOWNI
16	PORTIERNIA
	TUNEL BRUDNY
	TUNEL CZYSTY
G1+G2	GARAŻE